

SURÉLEVATION D'UN BÂTIMENT ADMINISTRATIF

uni 5

concours ouvert


concours de projet d'architecture et d'ingénierie

situation : Lausanne


maître d'ouvrage : Etat de Vaud

coût de l'ouvrage : chf 3,8 mio ht


Le projet «under the bridge» se définit par un geste unique : une poutre habitée par les nouveaux bureaux qui vient s'appuyer ponctuellement sur les deux noyaux émergents. L'entraxe des montants verticaux correspond à la profondeur idéale de bureaux fermés ou en open-space. Le plan est traité de sorte que les vues s'ouvrent vers les bâtiments emblématiques de la cité tels que le château, la cathédrale et le futur parlement. L'espace sous la poutre habitée peut être fermé par des vitrages pour abriter des salles de conférence majestueuses.

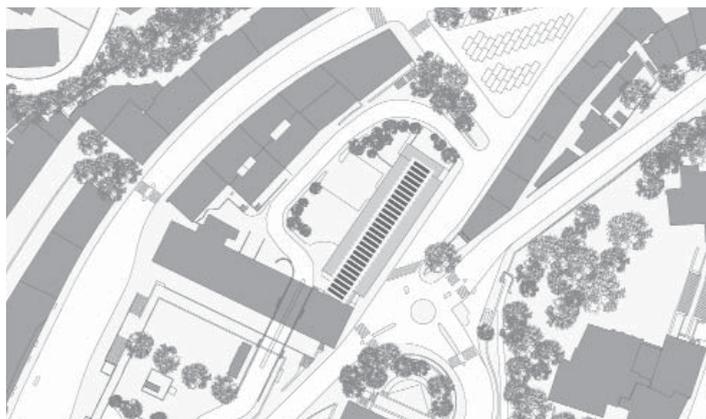

PLAN MASSE

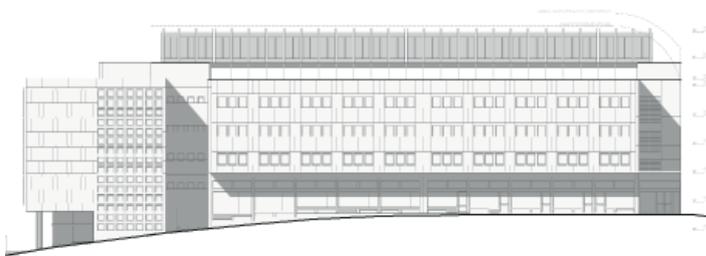

ÉLÉVATION

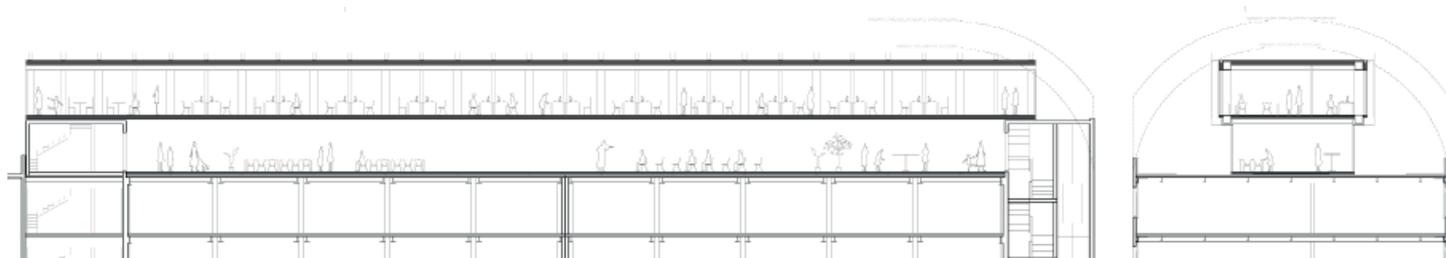

COUPES TRANSVERSALES

